




OBČINA OSILNICA

Odlok o Občinskem prostorskem načrtu občine OSILNICA (Uradni list RS, št. 64/2021, 100/2023 - Sklep o teh. posodobitvi)

Grafična priloga: izsek iz Občinskega prostorskega načrta občine OSILNICA
namenska raba

Številka: 351-0320/2026- (409), list: 1/2

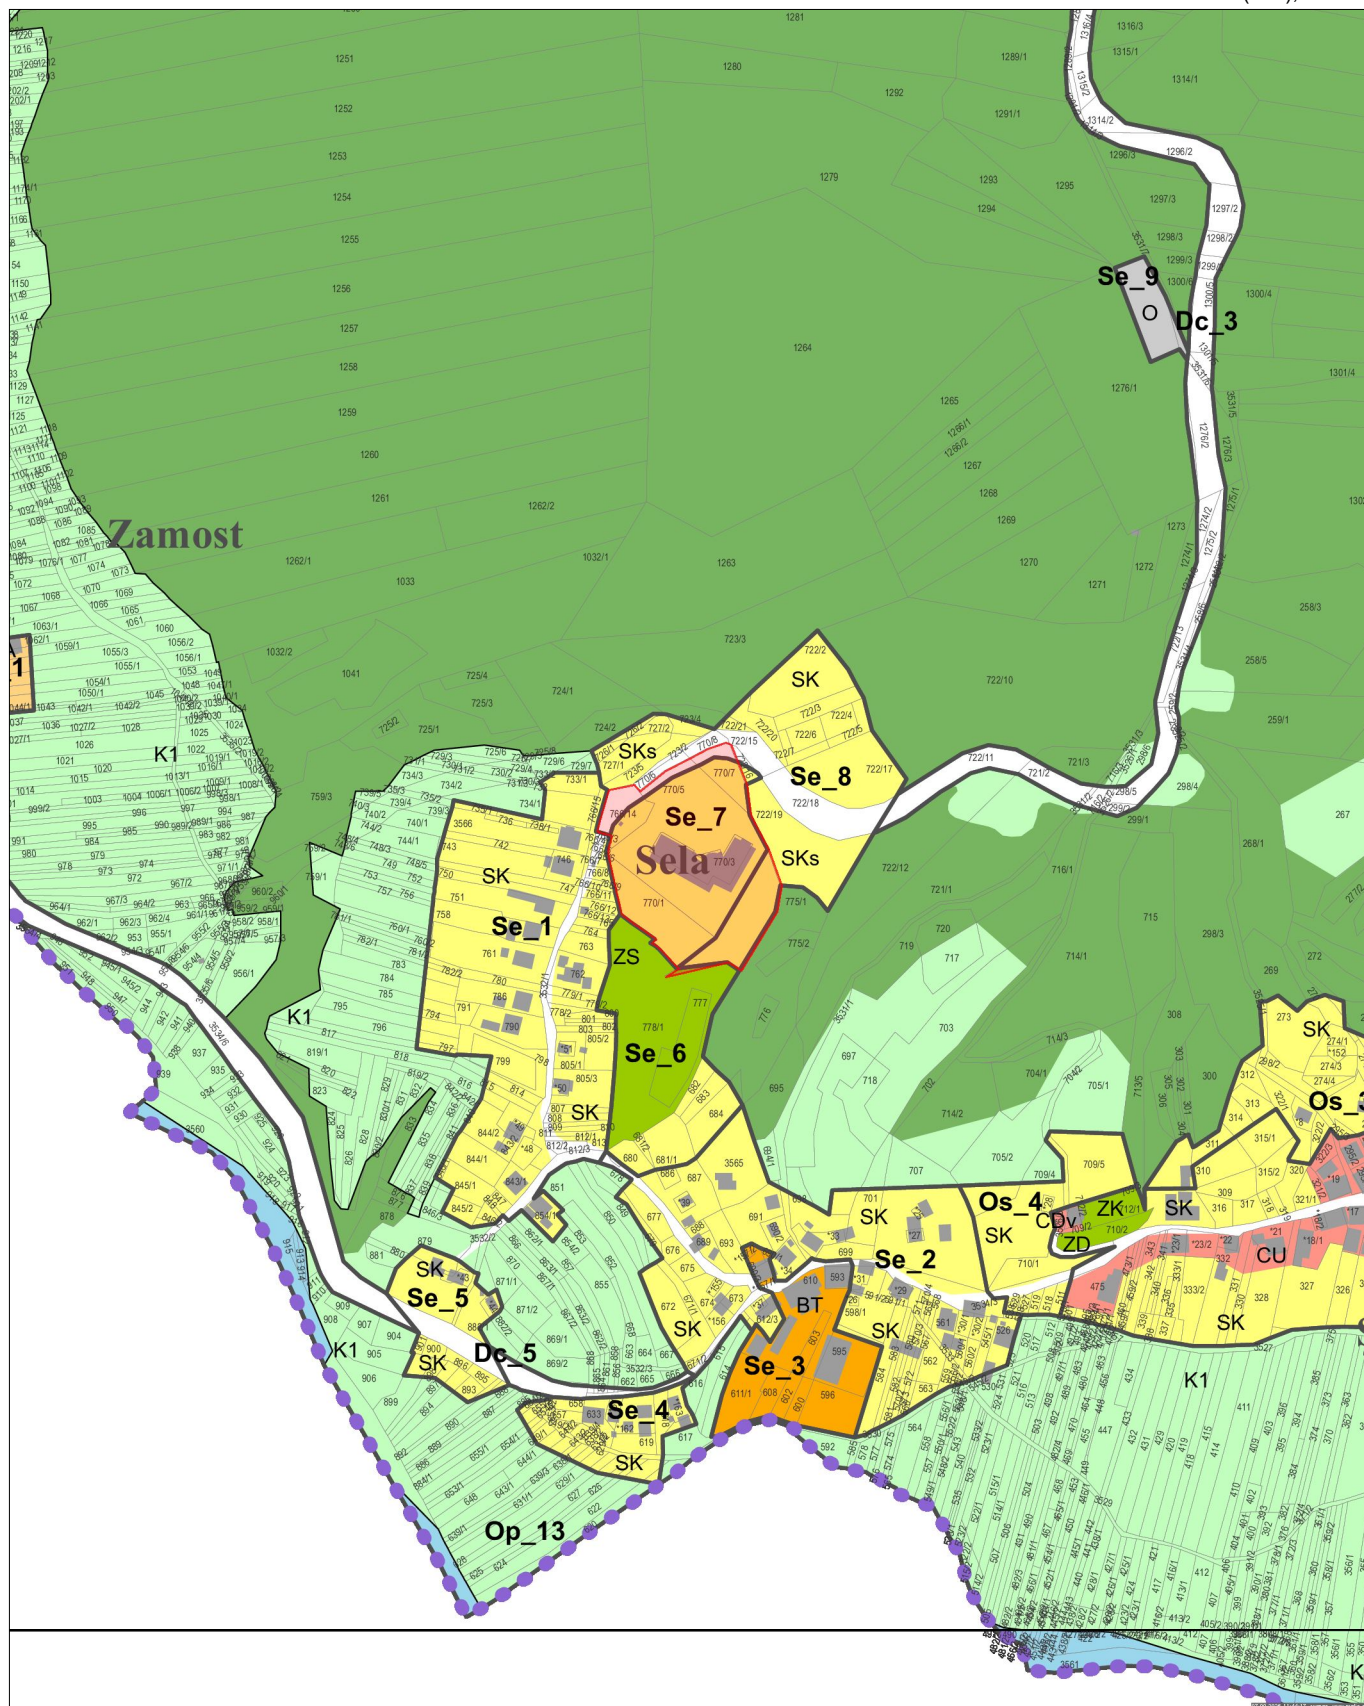

0 100 200 300 m

MERILO 1:5000


Kopija je enaka originalu.

1 cm na papirju je 50 m v naravi.

Datum: 07.09.2026

Izsek iz Občinskega prostorskega načrta občine občine
OSILNICA - LEGENDA

Številka: 351-0320/2026- (409), list: 2/2

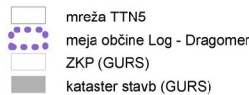

OBMOČJA PODROBNEJŠE NAMENSKE RABE PROSTORA

OBMOČJA STAVBNIH ZEMLJIŠČ

- S - OBMOČJA STANOVANJ
- SS - stanovanjske površine
- SSa - stanovanjske površine brez spremljajočih dejavnosti
- SK - površine podeželskega naselja
- SB - stanovanjske površine za posebne namene
- SKk - površine podeželskega naselja za samostojne kmetije
- SKg - površine podeželskega naselja za gospodarska poslopja kmetij
- SP - površine počitniških hiš
- C - OBMOČJA CENTRALNIH DEJAVNOSTI
- CU - osrednja območja centralnih dejavnosti
- CDi - druga območja centralnih dejavnosti za izobraževanje
- CDc - druga območja centralnih dejavnosti za verske dejavnosti
- I - OBMOČJA PROIZVODNIH DEJAVNOSTI
- IG - gospodarske cone
- IK - površine z objekti za kmetijsko proizvodnjo
- B - POSEBNA OBMOČJA
- BC - športni centri
- Z - OBMOČJA ZELENIH POVRŠIN
- ZS - površine za oddih, rekreacijo in šport
- ZP - parki
- ZK - pokopališča

- P - OBMOČJA PROMETNIH POVRŠIN
- PC - površine cest
- PŽ - površine železnic
- PO - ostale prometne površine

- O - OBMOČJA OKOLJSKE INFRASTRUKTURE
- Ov - površine za oskrbo z vodo
- Oc - površine čistilne naprave

- A - POVRŠINE RAZPRŠENE POSELITVE
- Ask - površine razpršene poselitve podeželskega naselja
- Asp - površine razpršene poselitve za počitniške hiše

OBMOČJA KMETIJSKIH ZEMLJIŠČ

- K1 - K1 - najboljša kmetijska zemljišča
- K2 - druga kmetijska zemljišča

OBMOČJA GOZDNIH ZEMLJIŠČ

- G - gozdna zemljišča
- Gv - varovalni gozd

OBMOČJA VODA

- VC - celinske vode

- meja območja enote urejanja prostora

PROSTORSKI IZVEDBENI POGOJI

Ureditvene enote

- [v] - vas (strnjena zazidava prostostojećih objektov srednjega merila)
- [vj] - vaško jedro (strnjena zazidava objektov srednjega merila)
- [e] [e1] - zazidava prostostojećih stanovanjskih objektov manjšega merila
- [dv] [dv1] - dvojčki (strnjena zazidava objektov manjšega merila v nizu)
- [vr] [vr1] - vrstne hiše (strnjena zazidava objektov manjšega merila v nizu)
- [w] - počitniške hiše
- [x] - svojestveno oblikovanje
- [b] - bloki (zazidava prostostojećih objektov ali objektov v nizu srednjega merila)
- [d] - dvoranski objekti in delavnice (prostostoječi ploščati objekti srednjega do velikega merila)
- [vs] - večje stavbe
- [p] - prometne površine (brez objektov)
- [n] - infrastrukturni objekti in naprave
- [zi] - igrišča, igralne površine, zelenice
- [zk] - pokopališča
- [zp] - parkovne površine

POJASNILO OZNAKE ENOTE UREJANJA PROSTORA - EUP

- LO-001 CU [vs]
- DR-078 SS [OPPN]

- LO - okrajšava imena naselja (vir: GURS), glej karto 1-02
- 001 - zaporedna št. EUP v naselju
- CU - podrobnejša namenska raba prostora
- [vs] - tip ureditvene enote
- [OPPN] - način urejanja z občinskim podrobnim prostorskim načrtom - OPPN