



Datum izdelave izpisa: 20.08.2026

IZPIS PODATKOV O PARCELI

Katastrska občina: 1587 OSILNICA
Parcelna številka: 770/3
Površina parcele: 1.136 m²
Urejena parcela: urejena
Katastrski dohodek: /
Število bonitetnih točk: /
Omejitve spreminjanja mej parcele: Ne
Parcela skupni del stavbe v etažni lastnini: Ne
Oznaka gradbene parcele: /
Vrsta gradbene parcele: /
Stavbe na gradbeni parceli: /
Pripadajoča skupna gradbena parcela: /

Vrsta dejanske rabe zemljišč na parceli	Delež dejanske rabe zemljišč na parceli
poseljena zemljišča	8,7 %
poseljena zemljišča tloris stavbe	91,3 %

Vrsta namenske rabe zemljišč na parceli	Delež namenske rabe zemljišč na parceli
stanovanjske površine za posebne namene	100,0 %

Posebni režimi parcele: /
Gozdno gospodarsko območje: /
Območja stavbne pravice, območja služnosti:/
Upravljavci parcele: /

Lastništvo parcele

tip lastnika

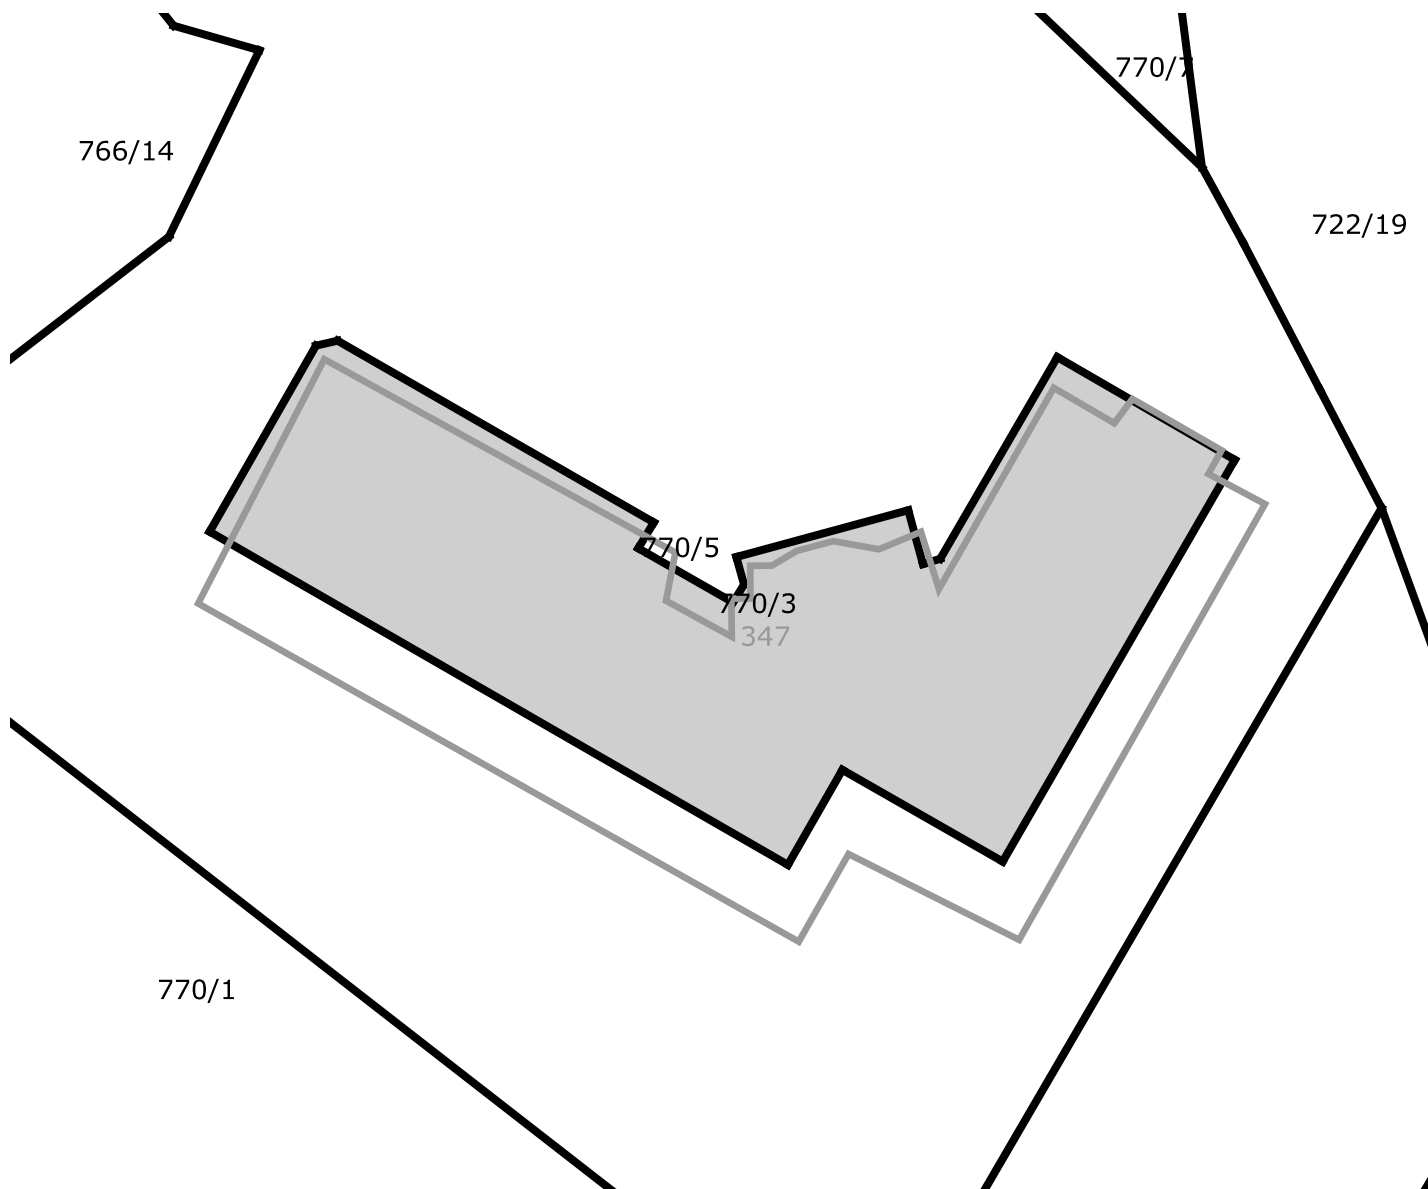
naziv	sedež	matična številka /nepremičnina	delež
P - pravi lastnik			1/1
OBČINA OSILNICA	Osilnica 11, 1337 Osilnica	5874220000	

 
 
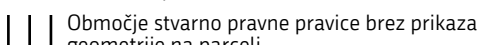
Stavbe na parceli

 
katastrska občina	številka stavbe
1587 OSILNICA	347

Prostorske enote

Občina: Osilnica
Naselje: Sela
Poštni okoliš: Osilnica
Upravna enota: Kočevje
Šolski okoliš: Podružnična šola Osilnica
Krajevna skupnost: /
Vaška skupnost: Osilnica
Četrtna skupnost: /
Statistična regija: Jugovzhodna Slovenija
Volilna enota DZ: Volilna enota Ljubljana Bežigrad
Volilni okraj: Volilni okraj Kočevje
DZ volišče: Osilnica 11b - Kulturno turis. center Peter Klepec
Lokalna volilna enota: Volilna enota 1
Lokalno volišče: Kulturno turist. center Peter Klepec, Osilnica 11b

**OSILNICA 1587 770/3**

 Približno 20 m		
Legenda oznak		Parcelle 123/47 Številka parcele
		Urejene meje
		Meje katastrskih občin
		Območje stavbne pravice / služnosti
		Gradbena parcela
		Območje stvarno pravne pravice brez prikaza geometrije na parceli

Informativno merilo 1 : 500	
	Tlorisi stavb 123 Številka stavbe
	Poligoni sestavin delov stavb 123-4 Številka dela stavbe sestavine
	Centroidi stavb (če ni obrisa)
12345678	Identifikacijska oznaka območja stavbne pravice / služnosti
GP_456_1	Številka gradbene parcele

* Znak zvezdica (*) pred številko parcele pomeni, da gre za stavbno parcelno številko.

* Znak tri zvezdice (***) pomeni, da osebni podatki o fizičnih osebah niso javni

Vse pravice kopiranja in razmnoževanja pridržane, © Geodetska uprava Republike Slovenije

Vir podatkov: Geodetska uprava Republike Slovenije, Javni Vpogled
Evidenca: Kataster nepremičnin